

TORRE MIRAFIORI
DOS SUCURSALES BANCARIAS
2013





9 m

Informar un problema

© 2018 Google


© 2018 Europa Technologies

© 2019 Google

Google Earth






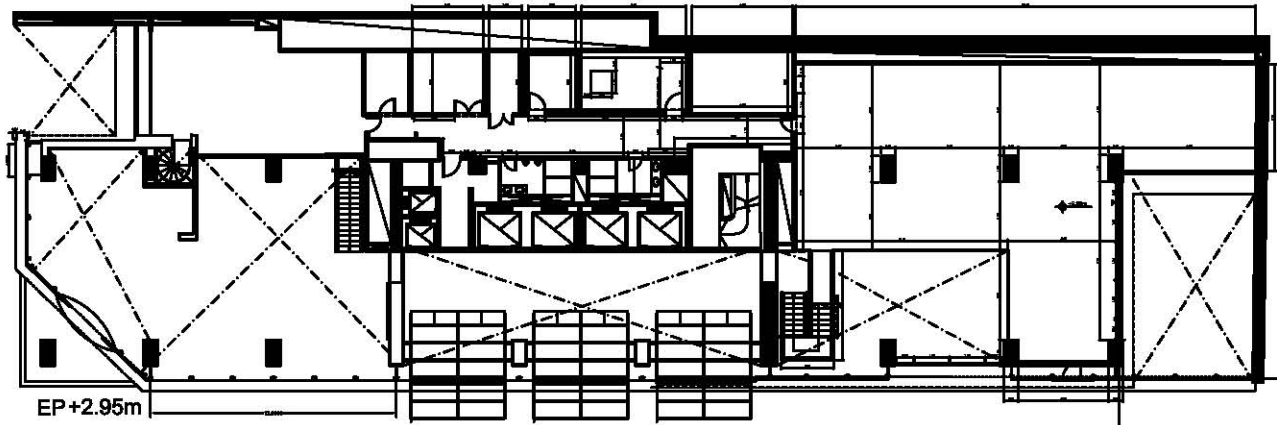

EP+2.95m

ENTRE PISO

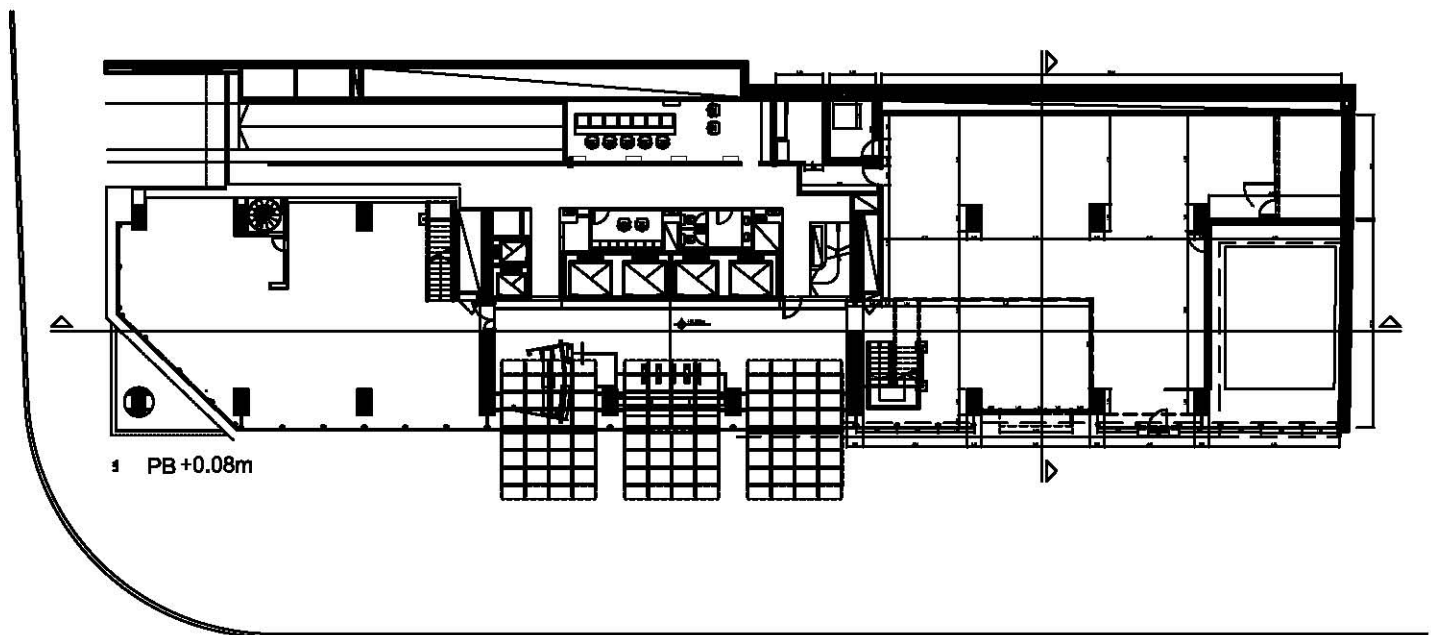


PB+0.08m

PLANTA BAJA

ENTREPISO

SUC. BANCOS

19 PUESTOS

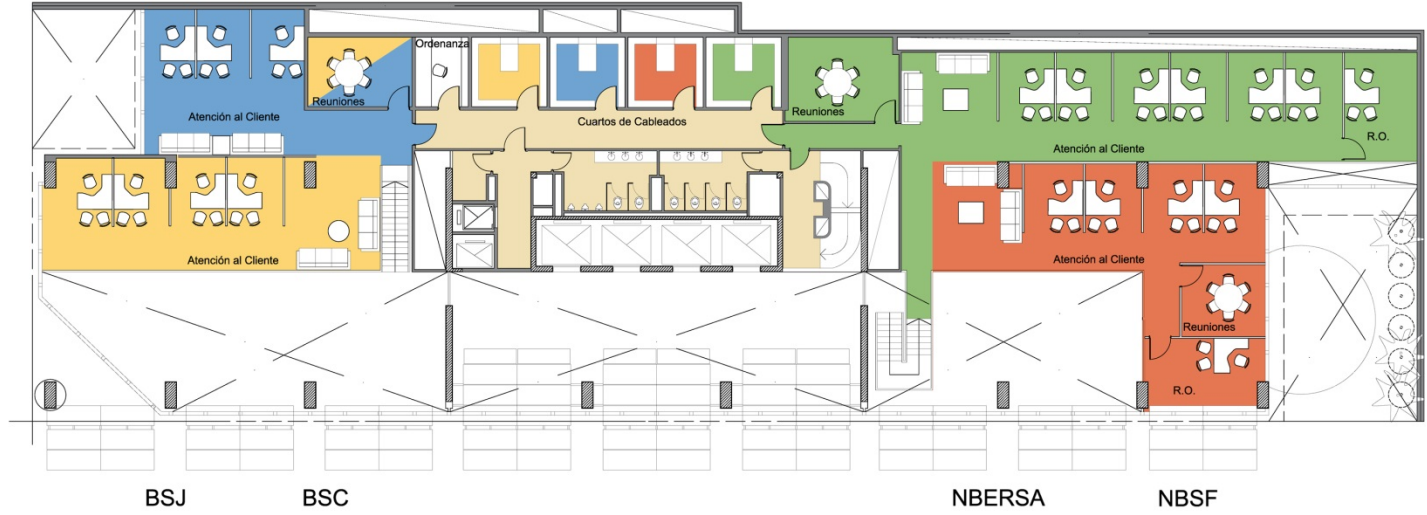


PLANTA BAJA

SUC. BANCOS

32 PUESTOS
+ BUNKERS



eX 07 03 12

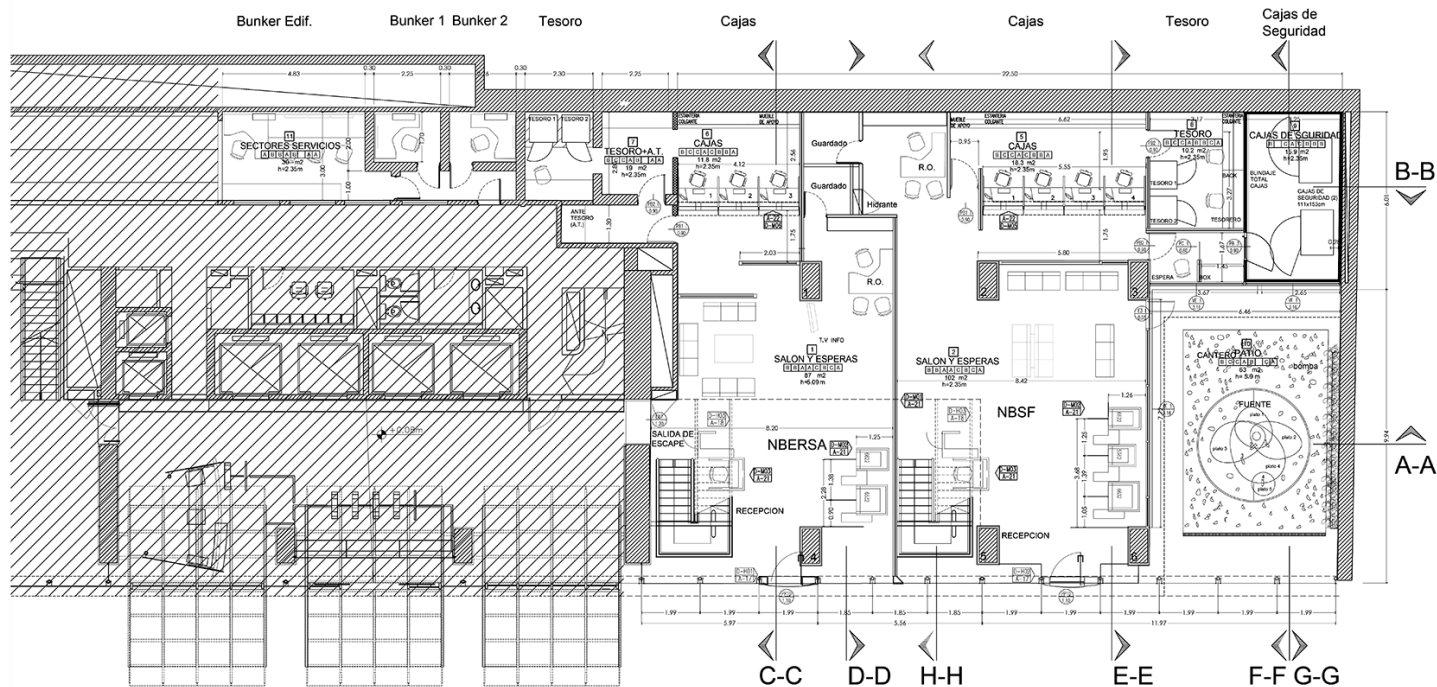

PLANTA BAJA



Comitente
SUCURSAL BANCOS GP
GRUPO PETERSEN
 GERENCIA CORPORATIVA DE RECURSOS MATERIALES

estudio XAUS

Proyecto y Dirección de Obra
 ANS EUGENIO XAUS
 O HICINENS 3240, PISO 1º A,
 (CALLE 20 DE SEPTIEMBRE) AV. BOSSCH
 TEL/FAX +54(11) 4712 5594
 eXAUS@peter.com

(ESPACIO PARA IDENTIFICACION DEL CONTRATISTA QUE EMITE EL DOCUMENTO)

Revisión Nº	Fecha	Revisado

SUCURSALES
CERRITO 740

Título
PLANTA BAJA
ARQUITECTURA

Archivo
 A01-A04 ARQUITECTURA.DWG

Contratista	Fecha 10-04-25	Esc 1:75
-------------	-------------------	-------------

Número de Plano	Rev
A01	03

■ REFERENCIAS


- Panel doble de Roca de Yeso con Aislacion Acustica e=12cm
- Panel Doble de Roca de Yeso revestido en Madera e=13cm
- Blindaje Acero 5/8 con estructura soporte
- Mamposteria existente.
- Estructura existente HºAº

■ NUMERACIÓN LOCALES CÒMPUTO

Nº LOCAL	Nro. de Local Nombre	Còmputo Superficie h=0.00m
C	Contrapiso	
K	Carpeta	
P	Piso	
Z	Zòcalo	
T	Terminación	
R	Revestimiento	
C	Cielorraso	
P	Pintura	

- C - CONTRAPISO A - CONTRAPISO EXISTENTE SOBRE LOSA
 B - CONTRAPISO REPARACIÓN SEGÙN SECTOR e= variable
- K - CARPETA A - 3 CM EXTERIOR BAJO REVESTIMIENTO PORCELLANATO
 B - 3 CM INTERIOR BAJO REVESTIMIENTO PORCELLANATO
 C - NIVELACIÓN BAJO ALFOMBRA
- P - PISO A - PORCELLANATO / GRANITO NATURAL DE CERRO NEGRO 66X33 S/P A-07
 B - PORCELLANATO ANTIDESLIZANTE 60X60/30. COLOR SIPLANO A - 13/14
 C - ALFOMBRA BUCLE DE ANTRON / ALTEA DEL ESPARTANO S/P A-07
 COLOCACION CON BAJO ALFOMBRA
 D - PISO EXISTENTE
 E - PIEDRA BOLA SUELTA
- Z - ZÒCALO A - SEGUN PANELERIA
 B - 4" MADERA VISTA
 C - ZÒCALODUCTO

- T - TERMINACIÓN A - REVOQUE FINO A LA CAL
 B - PLACA DE YESO MASILLADA, ENCINTADA Y PINTADA
 C - PLACA DE MADERA ENCHAPADO CLARO A DEFINIR
- R - REVESTIMIENTO A - PORCELLANATO 60X60/30. COLOR SIPLANO A - 13/14
 B - PLACA DE MADERA ENCHAPADA COLOR CLARO A DEFINIR
- C - CIELORRASO A - CIELORRASO EXISTENTE APLICADO A LA CAL PINTADO
 B - CIELORRASO SUSPENDIDO. PLACA ROCA DE YESO TIPO DURLLOCK. MASILLADO Y PINTADO
 C - CIELORRASO PLACA ROCA DE YESO TIPO DURLLOCK DE REVESTIMIENTO, MASILLADO Y PINTADO
- P - PINTURA A - LÁTEX MICROCELULÓSICO
 B - LÚSTRE POLIURETÁNICO

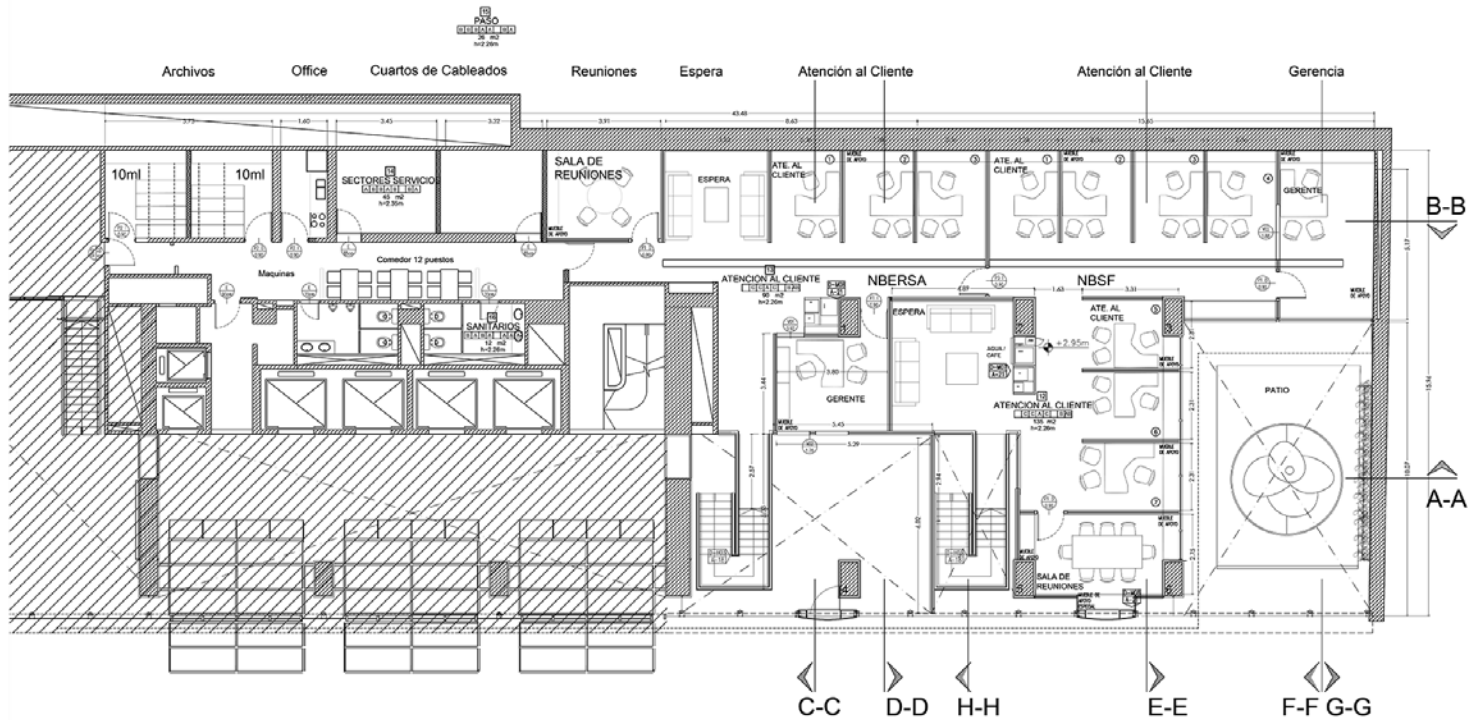

Comente

SUCURSAL BANCOS GP
GRUPO PETERSEN
 GERENCIA CORPORATIVA DE RECURSOS MATERIALES

estudio XAUS
 Propietario y Director de Obra
 TEL: FAX: +54(1) 4702 0594
 xaus@grupopeteresen.com

(ESPACIO PARA IDENTIFICACION DEL CONTRATISTA QUE EMITE EL DOCUMENTO)

ENTRE PISO



REFERENCIAS

- Panel doble de Roca de Yeso con Aislacion Acustica e=12cm
- Panel Doble de Roca de Yeso revestido en Madera e=13cm
- Blindaje Acero 5/8 con estructura soporte
- Mamposteria existente.
- Estructura existente H²A⁰

NUMERACION LOCALES COMPUTO

LOCAL	Nro. de Local	Nombre
C	Contrapiso	
K	Carpeta	
P	Piso	
Z	Zocalo	
T	Terminacion	
R	Revestimiento	
C	Cielorraso	
P	Pintura	
C	Computo Superficie	Altura
K		h=00m

C	CONTRAPISO	A - CONTRAPISO EXISTENTE SOBRE LOSA. B - CONTRAPISO REPARACION SEGUN SECTOR e= variable
K	CARPETA	A - 3 CM EXTERIOR BAJO REVESTIMIENTO PORCELLANATO B - 3 CM INTERIOR BAJO REVESTIMIENTO PORCELLANATO C - NIVELACION BAJO ALFOMBRA
P	PISO	A - PORCELLANATO / GRANITO NATURAL DE CERRO NEGRO 66X33 S/P A-07 B - PORCELLANATO ANTIDESLIZANTE 60X60/30. COLOR SIPLANO A- 13/14 C - ALFOMBRA BUCLE DE ANTRON / ALTEA DEL ESPARTANO S/P A-07 D - COLOCACION CON BAJO ALFOMBRA D - PISO EXISTENTE E - PIEDRA BOLA SUELTA
Z	ZOCALO	A - SEGUN PANELERIA B - 4" MADERA VISTA C - ZOCALODUCTO

T	TERMINACION	A - REVOQUE FINO A LA CAL B - PLACA DE YESO MASILLADA, ENCINTADA Y PINTADA C - PLACA DE MADERA ENCHAPADO A DEFINIR
R	REVESTIMIENTO	A - PORCELLANATO 60X60/30. COLOR SIPLANO A- 13/14 B - PLACA DE MADERA ENCHAPADA COLOR CLARO A DEFINIR
C	CIELORRASO	A - CIELORRASO EXISTENTE APLICADO A LA CAL PINTADO B - CIELORRASO SUSPENDIDO PLACA ROCA DE YESO TIPO DURLLOCK, MASILLADO Y PINTADO C - CIELORRASO PLACA ROCA DE YESO TIPO DURLLOCK DE REVESTIMIENTO, MASILLADO Y PINTADO
P	PINTURA	A - LÁTEX MICROCELULÓSICO B - LÚSTRE POLIURETÁNICO

Revisión N°	Fecha	Revisado

SUCURSALES CERRITO 740

Título
ENTREPISO ARQUITECTURA



Archivo
 A01-A04 ARQUITECTURA DWG

Contratista
 Fecha
 08-01-13

Esc
 1:75

Número de Plano
A02

Rev
03

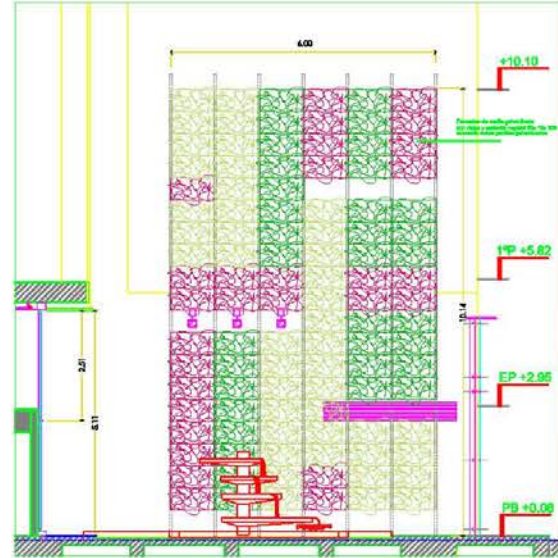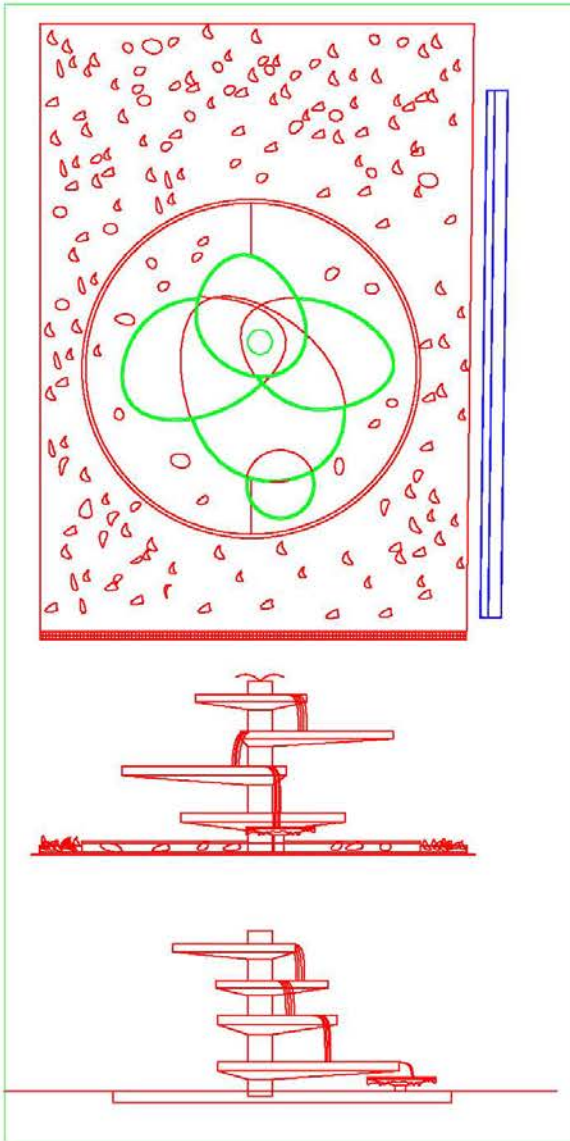

Construido
SUCURSAL BANCOS GP
GRUPO PETERESEN
 GERENCIA CORPORATIVA DE RECURSOS MATERIALES

estudio XAUS


PROVISORIO*

*hasta aprobación

Revisión Nº	Fecha	Revisado

**SUCURSALES
 CERRITO 740**

Título
**DETALLE SECTOR
 PATIO**

Proyecto
A16-A16 EQUIPAMIENTO ZWIG

Corrección
 Fecha
 06-01-13
 Escala
 1:20

Número de Plano
A25 03


















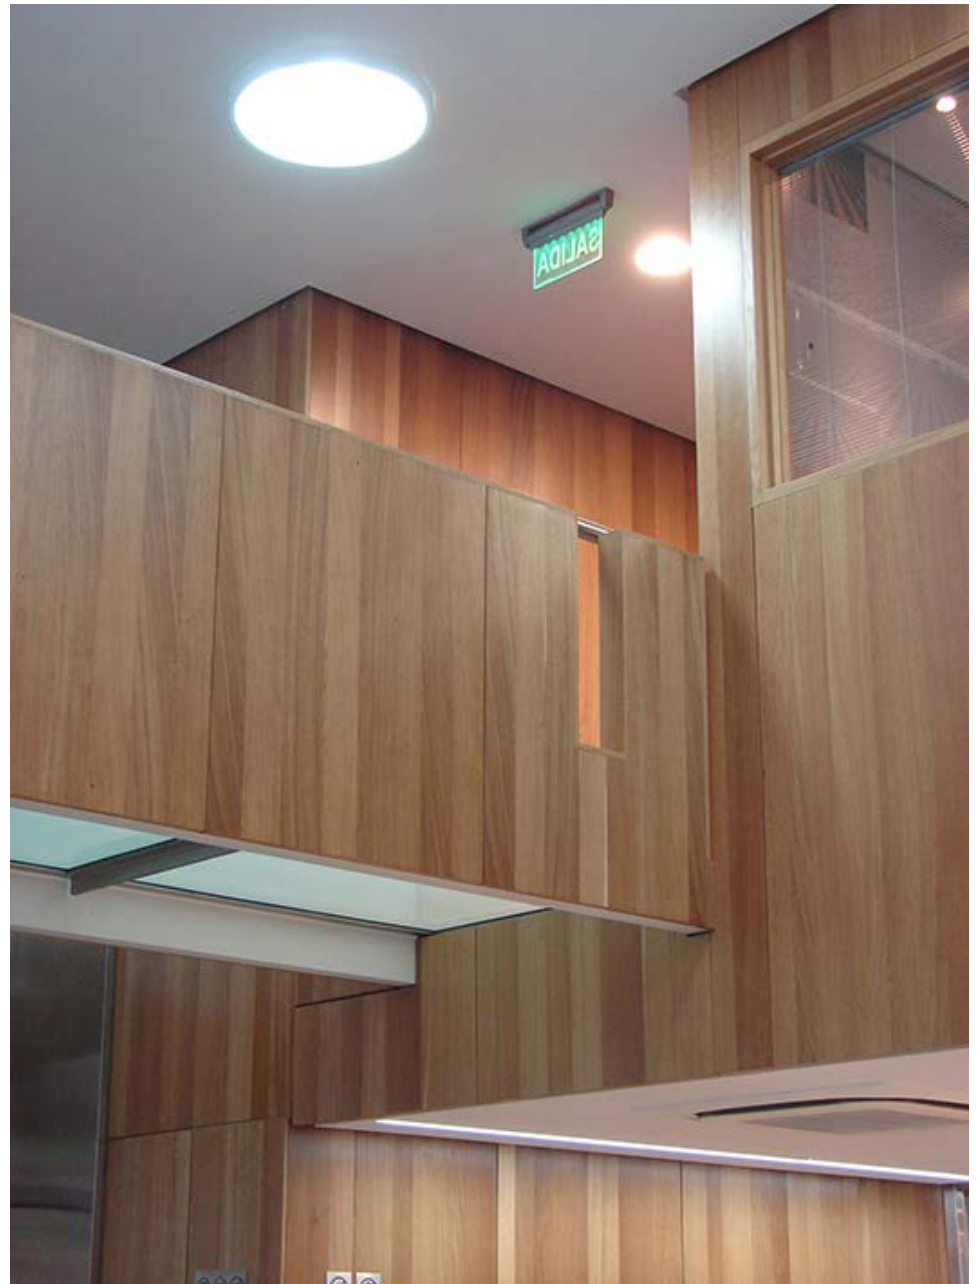













Google Earth

© 2016 Google Technologies
© 2016 Google
© 2019 Google

ALTAMIRA